


Согласовано

Взам.инв.№

Подп. и дата

Инв.№подл.

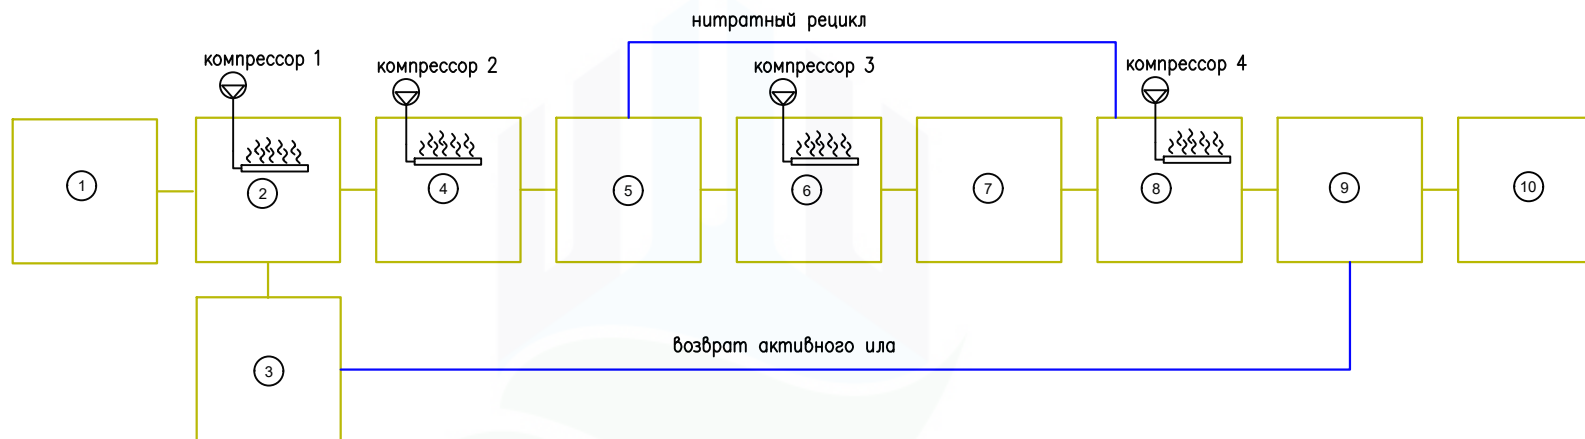

Экспликация оборудования	
1	приемная камера
2	камера преаэрации
3	стабилизатор ила
4	аэротенк 1
5	лабиринт денитрификации 1
6	аэротенк 2
7	лабиринт денитрификации 2
8	аэротенк 3
9	ламинарный отстойник
10	кам. чистой воды, УФ-стерилизатор

Изм.	Нуч.	Лист	Издок.	Подпись	Дата
ГРИНЛОС					
ГИП					
Н.Контр.					
Соглас.					

ЛОС ГРИНЛОС 150 м<sup>3</sup>/куб/сут. с Блоком УФ

Гринлос 150 м<sup>3</sup>/куб/сут. и Блок УФ

Стадия	Лист	Листов
П	1	2

Формат А4